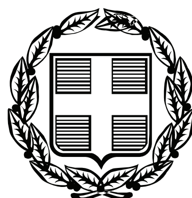


ΕΦΗΜΕΡΙΣ ΤΗΣ ΚΥΒΕΡΝΗΣΕΩΣ

ΤΗΣ ΕΛΛΗΝΙΚΗΣ ΔΗΜΟΚΡΑΤΙΑΣ

ΤΕΥΧΟΣ ΤΕΤΑΡΤΟ **Αρ. Φύλλου 530**

24 Οκτωβρίου 2007

ΠΕΡΙΕΧΟΜΕΝΑ

ΑΠΟΦΑΣΕΙΣ

ΑΠΟΦΑΣΕΙΣ

Αριθμ. 3272 (1)

Κήρυξη δημόσιας δασικής έκτασης 2,982 στρεμ. ως αναδασωτέας στη θέση «ΧΑΡΧΑΛΙΑ» περιφέρειας Δημοτικού Διαμερίσματος Στρογγυλοβουνιου Δήμου Αστακού.

Ο ΓΕΝΙΚΟΣ ΓΡΑΜΜΑΤΕΑΣ
ΠΕΡΙΦΕΡΕΙΑΣ ΔΥΤΙΚΗΣ ΕΛΛΑΔΟΣ

Έχοντας υπόψη:

1. Τις διατάξεις «περί διοικητικής αποκέντρωσης» του ν. 3200/1995 όπως τροποποιήθηκαν και ισχύουν.

2. Τις διατάξεις του άρθρου 117 παρ. 3 του Συντάγματος.

3. Τις διατάξεις του ν. 998/1979 «περί προστασίας δασών κ.λ.π.» και ειδικότερα: α) του άρθρου 38 παρ. 1 και β) του άρθρου 41 παρ. 1.

4. Τις με υπ' αριθμ. α) 160417/1180/8.7.1980, β) 182447/3049/24.9.1980 γ) 141823/24.2.1983 και δ) 179171/3.9.1985 διαταγές του Υπουργείου Γεωργίας.

5. Τις διατάξεις των άρθρων 1 παρ. 1, 2 παρ. 1 δ , 5 παρ. 3β, 6 παρ. 7 και 7 παρ. 2 του ν. 2503/1997 «Διοίκηση, Οργάνωση, Στελέχωση της Περιφέρειας».

6. Την υπ' αριθμ. 4362/21.9.2007 πρόταση του Δασαρχείου Μεσολογγίου περί κηρύξεως αναδασωτέας δημόσιας δασικής έκτασης.

7. Την υπ' αριθμ. 186Γ.Γ./30.6.1998 απόφαση του Γενικού Γραμματέα Περιφέρειας Δυτικής Ελλάδος «περί ανάθεσης αρμοδιοτήτων», αποφασίζουμε:

Κηρύσσουμε ως αναδασωτέα, με φυσική ή τεχνητή αναγέννηση, με σκοπό την προστασία για την επαναδημιουργία της δασικής βλάστησης που καταστράφηκε από εκχέρσωση και την διατήρηση του χαρακτήρα της δασικής έκτασης ώστε να αποκλεισθεί η διάθεση αυτής για άλλο σκοπό, την παραπάνω δημόσια δασική έκταση των 2,982 στρεμ. που ανήκει στην κατηγορία των άρθρων 3 παρ. 2 του ν. 998/1979 όπως αντικαταστάθηκε από το άρθρο 1 παρ. 1 του ν. 3208/2003 και άρθρο 4 παρ 1ε του ν. 998/1979.

Η ανωτέρω έκταση βρίσκεται στη θέση «ΧΑΡΧΑΛΙΑ» περιφέρειας Δημοτικού Διαμερίσματος Στρογγυλοβουνίου, Δήμου Αστακού προσδιορίζεται από τα στοιχεία: Α,Β,Γ,Δ,Ε,Ζ,Η,Θ,Ι,Κ,Λ,Μ,Ν,Ξ,Α. και οριοθετείται ως ακολούθως:

Βόρεια: Με Δημόσια Δασική Έκταση (βελανιδόδασος ΜΑΝΙΝΑΣ)

Ανατολικά: Με Χαρακτηρισθείσα έκταση ως μη δασική, σήμερα ελαιώνας φερόμενος ως ιδιοκτησία ιδίου.

Δυτικά: Με Δημόσια Δασική Έκταση (βελανιδόδασος ΜΑΝΙΝΑΣ)

Νότια: Με Δημόσια Δασική Έκταση (βελανιδόδασος ΜΑΝΙΝΑΣ) όπως φαίνεται στο συνημμένο διάγραμμα, που αποτελεί αναπόσπαστο μέρος της απόφασης αυτής.

Η απόφαση αυτή να δημοσιευθεί στην Εφημερίδα της Κυβερνήσεως.

Πάτρα, 28 Σεπτεμβρίου 2007

Με εντολή Γενικού Γραμματέα Περιφέρειας
Ο Γενικός Διευθυντής
ΝΙΚΟΛΑΟΣ ΤΣΩΛΗΣ

ΤΟΠΟΓΡΑΦΙΚΟ ΔΙΑΓΡΑΜΜΑ


Της έκτασης που εκχερσώθηκε παράνομα από τον κ. Κρικρή Γεώργιο του Θωμά στη θέση "ΧΑΡΧΑΛΙΑ" περιοχής Δημοτικού Διαμερίσματος Στρογγυλοβουνίου Δήμου Αστακού..

Εμβαδό εκχερσωθείσας έκτασης 2,982 στρεμ.

Κλίμακα 1:2.000


Απόσπασμα Χάρτη

κλίμακα :200.000

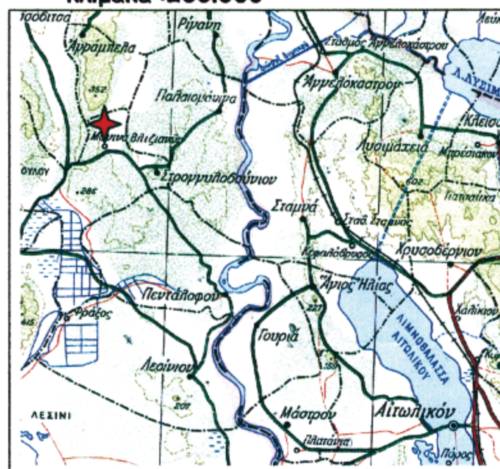

Θέση Εκχερσωθείσας Έκτασης

ΕΘΝΙΚΟ ΤΥΠΟΓΡΑΦΕΙΟ
Για τεχνικούς λόγους στο σχεδιάγραμμα έγινε σμίκρυνση, κατά ποσοστό, 78%

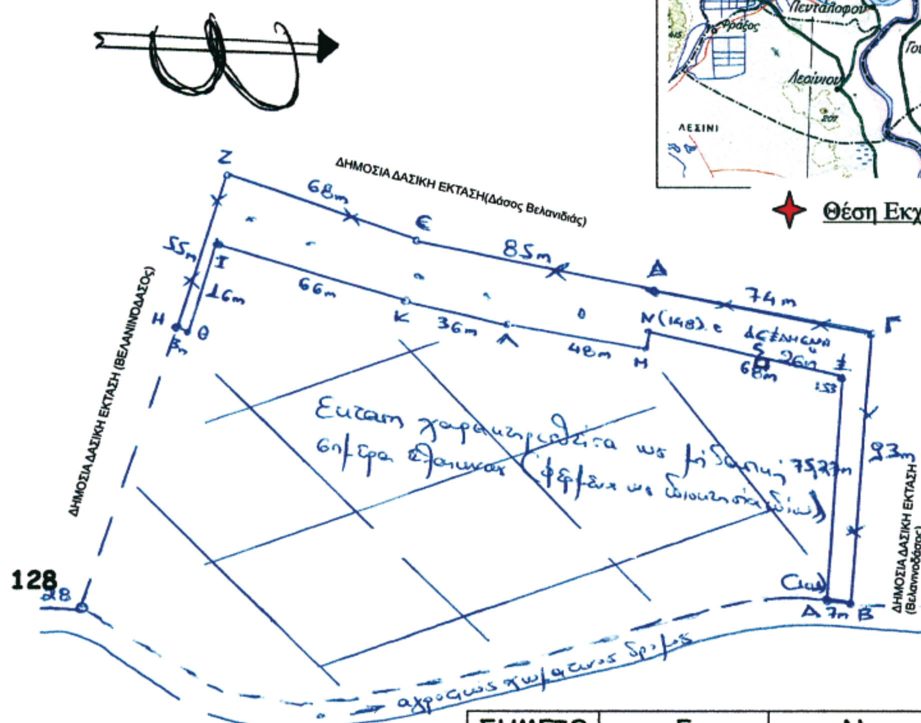

ΣΗΜΕΙΟ	Ε	Ν	Η	ΕΡΕ
Α	002-54706	042-69759	95m	12m

Μεσολόγγι 21-9-2007
Η
Δασάρχης Μεσολογγίου

Χαρίκλεια Κουτσοκώστα
Δασολόγος με Α' βαθμό

Μεσολόγγι 28-9-2007
Ο
Δ/ντής Δασών Αιτωλ/νίας

Παντελής Πανταζής
Δασολόγος με Α' βαθμό

Πάτρα 28-9-2007
Με εντολή Γ.Γ.Π.Δ.Ε.
Ο
Γενικός Δ/ντής Π.Δ.Ε.

ΝΙΚΟΛΑΟΣ ΤΣΩΛΗΣ

Αριθμ. 4250 (2)

Επικύρωση καθορισμού των οριογραμμών τμήματος του ρέματος στην περιοχή Άλσους Αραβησσού, του Δήμου Κύρρου, Νομού Πέλλας.

Ο ΓΕΝΙΚΟΣ ΓΡΑΜΜΑΤΕΑΣ
ΠΕΡΙΦΕΡΕΙΑΣ ΚΕΝΤΡΙΚΗΣ ΜΑΚΕΔΟΝΙΑΣ

Έχοντας υπόψη:

1) Τις διατάξεις του άρθρου 5 του ν. 3010/23.4.2002 «Εναρμόνιση του ν. 1650/1986 με τις οδηγίες 97/11 Ε.Ε. και 96/61 Ε.Ε., διαδικασία οριοθέτησης και ρυθμίσεις θεμάτων για τα υδατορεματα και άλλες διατάξεις» (Φ.Ε.Κ 91Α/25.4.2002).

2) Τις διατάξεις του ν. 2503/1997 «Διοίκηση, οργάνωση της Περιφέρειας, ρύθμιση θεμάτων για την τοπική αυτοδιοίκηση και άλλες διατάξεις» (Φ.Ε.Κ. 107Α/1997).

3) Τις διατάξεις του άρθρου 90 του «Κώδικα Νομοθεσίας για την Κυβέρνηση και τα Κυβερνητικά όργανα», που κυρώθηκε με το άρθρο πρώτο του π.δ/τος 63/2005 (ΦΕΚ 98Α΄/22.4.2005).

4) Τις διατάξεις του άρθρου 10 του ν. 3044/2002 (Φ.Ε.Κ. 197Α/27.8.2002) για την «Άσκηση αρμοδιοτήτων του Πολεοδομικού Σχεδιασμού».

5) Την με υπ' αριθμ. 14151/24.4.2007, απόφαση της Δ.Τ.Υ.Ν.Α. Πέλλας για τον καθορισμό οριογραμμών τμήματος του ρέματος.

6) Την με υπ' αριθμ. 145/2006 απόφαση του Δημ.Συμβουλίου του Δήμου Κύρρου.

7) Την με υπ' αριθμ. 3122/3.5.2007 (αριθμ. πρωτ. ΔΙ.ΠΕ. ΧΩ.Κ.Μ. 4250/4.5.2007) απόφαση της Δ/νσης Δημοσίων Έργων, τμήμα Υδραυλικών Έργων, με την οποία εγκρίνονται από υδραυλικής απόψεως οι οριογραμμές του τμήματος του ρέματος, αποφασίζουμε:

Επικυρώνεται ο καθορισμός των οριογραμμών τμήματος του ρέματος που διέρχεται από την περιοχή Άλσους Αραβησσού, του Δήμου Κύρρου, Νομού Πέλλας, με τα στοιχεία:

Δυτική οριογραμμή 1,2,3 .....11 και

Ανατολική οριογραμμή 1',2',3',....11' όπως αυτές σημειώνονται στο τοπογραφικό διάγραμμα κλίμακας 1:500, που συνοδεύει την παρούσα και αποτελεί αναπόσπαστο μέρος αυτής.

Η ισχύς της απόφασης αυτής αρχίζει από την δημοσίευση της στην Εφημερίδα της Κυβερνήσεως.

Η απόφαση αυτή να δημοσιευθεί στην Εφημερίδα της Κυβερνήσεως, μαζί με τα τοπογραφικά διαγράμματα και τους πίνακες συντεταγμένων των κορυφών των ρεμάτων που την συνοδεύουν.

Θεσσαλονίκη, 1 Οκτωβρίου 2007

Ο Γενικός Γραμματέας Περιφέρειας
ΓΕΩΡΓΙΟΣ Δ. ΤΣΙΟΤΡΑΣ

ΕΘΝΙΚΟ ΤΥΠΟΓΡΑΦΕΙΟ
Για τεχνικούς λόγους στο σχεδιάγραμμα έγινε σμίκρυνση, κατά ποσοστό, 32%

ΠΕΡΙΦΕΡΕΙΑ ΚΕΝΤΡΙΚΗΣ ΜΑΚΕΔΟΝΙΑΣ
ΔΙ.ΠΕ.ΧΩ.
Νομός ΠΕΛΛΑΣ
Οικισμός ΔΗΜΟΣ ΚΥΡΡΟΥ
Θέμα ΕΠΙΚΥΡΩΣΗ ΚΑΘΟΡΙΣΜΟΥ ΟΡΙΟΓΡΑΜΜΗΣ ΑΒΣΟΥΣ ΑΡΑΒΗΣΣΟΥ
Το παρόν τοπογραφικό διάγραμμα συνοδεύει την υπ' αριθ. 4950/1.10.07 Απόφαση Γενικού Γραμματέα Περιφέρειας Κεντρικής Μακεδονίας
Θεσ/νίκη 3/10/2007
ΘΕΩΡΗΘΗΚΕ
Η Προϊσταμένη της ΔΙ.ΠΕ.ΧΩ. Κ.Μ.
Ευθυμία Γιαννούλη
Αρχ. Μηχ. Με Α' β.

ΥΠΟΜΝΗΜΑ

Όριο πλημμυρικής παροχής

2 — 3 Προτεινόμενη οριογραμμή οριοθέτησης ρέματος.

ΣΥΝΤΕΤΑΓΜΕΝΕΣ ΟΡΙΟΓΡΑΜΜΩΝ

1.	X=−13572.1902	Y=10205.8563	1'.	X=−13558.1937	Y=10207.3694
2.	X=−13566.4891	Y=10179.7049	2'.	X=−13556.7432	Y=10194.7709
3.	X=−13561.3038	Y=10163.0497	3'.	X=−13554.2933	Y=10183.7328
4.	X=−13553.6705	Y=10153.1906	4'.	X=−13548.2265	Y=10170.0461
5.	X=−13552.6528	Y=10140.3350	5'.	X=−13539.6548	Y=10158.8221
6.	X=−13564.2656	Y=10112.5229	6'.	X=−13538.3429	Y=10140.5659
7.	X=−13566.2460	Y=10107.7441	7'	X=−13538.5363	Y=10115.3849
8.	X=−13568.9700	Y=10097.7340	8'.	X=−13540.7780	Y=10104.0541
9.	X=−13575.2479	Y=10097.7433	9'.	X=−13543.2545	Y=10090.0456
10.	X=−13578.3721	Y=10094.7093	10'.	X=−13547.3205	Y=10080.0331
11.	X=−13579.0579	Y=10087.7652	11'.	X=−13552.7627	Y=10077.1519

Θεσσαλονίκη 3-5-2007
Ο Προϊστάμενος Τμ. Υδρ. Έργων
ΦΙΛΙΠΠΟΣ ΣΟΥΓΛΕΣ
ΤΟΠΟΓΡΑΦΟΣ ΜΗΧΑΝΙΚΟΣ
ΠΟΛΙΤΙΚΟΣ ΜΗΧΑΝΙΚΟΣ

ΕΡΓΟ:ΟΡΙΟΘΕΤΗΣΗ ΤΜΗΜΑΤΟΣ ΡΕΜΑΤΟΣ ΣΤΟ Δ.Δ. ΑΡΑΒΗΣΣΟΥ ΔΗΜΟΥ ΚΥΡΡΟΥ			
ΕΡΓΟΔΟΤΗΣ	ΔΗΜΟΣ ΚΥΡΡΟΥ		
ΜΕΛΕΤΗΤΗΣ	ΤΣΕΛΙΔΗΣ ΙΑΚΩΒΟΣ M.Sc.Πολιτικός Μηχανικός	ΤΣΕΛΙΔΗΣ ΙΑΚΩΒΟΣ M.Sc. ΠΟΛΙΤΙΚΟΣ ΜΗΧΑΝΙΚΟΣ Α.Μ. Τ.Ε.Ε. 82170	
ΘΕΜΑ	Οριζοντιογραφία ρέματος	ΑΡ.ΣΧΕΔΙΟΥ Α-3	ΚΛΙΜΑΚΑ 1:500

Δ.Τ.Υ ΝΟΜΟΥ ΠΕΛΛΑΣ		
ΕΛΕΓΧΘΗΚΕ	ΕΓΚΡΙΘΗΚΕ	ΘΕΩΡΗΘΗΚΕ
Ο ΕΠΙΒΛΕΠΩΝ	Ο ΠΡΟΪΣΤΑΜΕΝΟΣ ΤΜΗΜΑΤΟΣ ΙΟΡΔΑΝΙΔΗΣ ΧΑΡΑΛΑΜΠΟΣ ΠΟΛ. ΜΗΧ/ΚΟΣ με Γ' β	Ο ΔΙΕΥΘΥΝΤΗΣ
ΗΜΕΡΟΜΗΝΙΑ: 16/4/07	ΗΜΕΡΟΜΗΝΙΑ: 24-4-07	ΗΜΕΡΟΜΗΝΙΑ: 24-4-07

ΠΕΡΙΦΕΡΕΙΑ ΚΕΝΤΡΙΚΗΣ ΜΑΚΕΔΟΝΙΑΣ		
ΕΛΕΓΧΘΗΚΕ	ΕΓΚΡΙΘΗΚΕ	ΘΕΩΡΗΘΗΚΕ
Ο ΕΠΙΒΛΕΠΩΝ	Ο ΠΡΟΪΣΤΑΜΕΝΟΣ ΤΜΗΜΑΤΟΣ Α.Α.	Ο ΔΙΕΥΘΥΝΤΗΣ
ΗΜΕΡΟΜΗΝΙΑ: 3/10/07	ΗΜΕΡΟΜΗΝΙΑ:	ΗΜΕΡΟΜΗΝΙΑ: 3-10-07

Αριθμ. 1442 (3)

Επικύρωση οριογραμμών υδατορέματων τα οποία διέρχονται εκατέρωθεν (ανατολικά και δυτικά) της Κ.Μ. 536 Γαιών Καρδάμαινας του Δ.Δ. Καρδάμαινας του Δήμου Ηρακλείδων Νήσου Κω.

Ο ΓΕΝΙΚΟΣ ΓΡΑΜΜΑΤΕΑΣ
ΠΕΡΙΦΕΡΕΙΑΣ ΝΟΤΙΟΥ ΑΙΓΑΙΟΥ

Έχοντας υπόψη:

1. Το άρθρο 5 του ν. 3010 (ΦΕΚ 91/Α/25.4.2002), περί «Εναρμόνισης του ν. 1650/1986 με τις οδηγίες 97/11 Ε.Ε. και 98/61 Ε.Ε., διαδικασία οριοθέτησης και ρυθμίσεις θεμάτων για τα υδατορέματα και άλλες διατάξεις.» όπως ισχύει σήμερα.

2. Το ΑΡΘΡΟΝ-6 της αποφ.-3046/304/1989 ΦΕΚ-59/Δ/3.2.1989) Κτιριοδομικός κανονισμός, «Δόμηση κοντά σε ρέματα».

3. Το ν. 3200/1955, άρθρο 8, περί «διοικητικής αποκεντρώσεως» όπως τροποποιήθηκε και ισχύει.

4. Το ν. 2503/1997 (ΦΕΚ 107Α΄/30.5.1997) περί «Διοίκησης, Οργάνωσης, στελέχωσης της Περιφέρειας, ρύθμιση θεμάτων για την Τοπική Αυτοδιοίκηση και άλλων διατάξεων».

5. Το π.δ. 10 (ΦΕΚ 10Α/20.1.2000) «περί Ιδρύσεως Τμήματος Περιβάλλοντος και Χωροταξίας Δωδεκανήσου στη Περιφέρεια Νοτίου Αιγαίου».

6. Το ν. 2508/1997 (ΦΕΚ 124 Α΄/13.6.1997) περί «βιώσιμης οικιστικής ανάπτυξης των πόλεων και οικισμών της χώρας και άλλων διατάξεων».

7. Το ν. 2690/1999 (ΦΕΚ 45 Α΄/9.3.1999) περί «Κύρωσης του κώδικα διοικητικής διαδικασίας και άλλων διατάξεων».

8. Την με υπ' αριθμ. Τ.Υ. 1821/19.4.2007 της Δ/νσης Τεχνικών Υπηρεσιών της Ν. Αυτοδιοίκησης Δωδ/σου με την οποία ελέγχθηκαν και θεωρήθηκαν τα τοπογραφικά διαγράμματα.

9. Το με υπ' αριθμ. 7918/22.6.2007 έγγραφο της Δ/νσης Δημοσίων Έργων Περιφέρειας Νοτίου Αιγαίου για έγκριση και επικύρωση της μελέτης.

10. Την με υπ' αριθμ. 961/11.9.2007 Πράξη του Τμήματος ΠΕ.ΧΩ. Δωδεκανήσου της Περιφέρειας Νοτίου Αιγαίου.

11. Το γεγονός ότι με την απόφαση αυτή δεν προκαλείται δαπάνη σε βάρος του προϋπολογισμού του Δημοσίου και του Δήμου Ηρακλείδων.

Επειδή μετά την θετική γνωμοδότηση και την θεώρηση των τοπογραφικών διαγραμμάτων από τις Τεχνικές Υπηρεσίες της Νομαρχιακής Αυτοδιοίκησης Δωδεκανήσου, ως προς την ορθότητα τους, η Δ/νση Έργων της Περιφέρειας Νοτίου Αιγαίου μετά από έλεγχο ενέκρινε την τεχνική έκθεση με την υδραυλική μελέτη, όπως διορθώθηκε με τις υποδείξεις της, και το Τμήμα ΠΕ.ΧΩ. ενέκρινε την τεχνική έκθεση με τα περιβαλλοντικά στοιχεία που αφορούν στο φυσικό και ανθρωπογενές περιβάλλον.

Επειδή δεν προβλέπονται έργα σε όλο το μήκος των ρεμάτων και οι υπάρχουσες ή και οι προβλεπόμενες χρήσεις δεν θα επηρεάσουν περισσότερο την λειτουργία τους και επειδή από την προτεινόμενη οριοθέτηση προστατεύονται επαρκώς τα ρέματα, ως στοιχεία του φυσικού και ανθρωπογενούς περιβάλλοντος, αποφασίζουμε:

ΕΠΙΚΥΡΩΝΟΥΜΕ τον καθορισμό των ορίων του τμήματος των ρεμάτων, ήτοι των πολυγωνικών γραμμών εκατέρωθεν της βαθιάς γραμμής των υδατορεμάτων τα οποία διέρχονται εκατέρωθεν (ανατολικά και δυτικά) της ΚΜ 536 Γαιών Καρδάμαινας του Δ.Δ. Καρδάμαινας του Δήμου Ηρακλείδων Νήσου Κω, με ανοικτή διατομή, όπως φαίνεται με συνεχή και εσττγμένη μπλε γραμμή στο σχετικό πρωτότυπο διάγραμμα σε κλίμακα 1:500, που θεωρήθηκε από τον προϊστάμενο του Τμήματος ΠΕ.ΧΩ. Δωδεκανήσου με την 961/2007 πράξη του και που αντίτυπο του σε φωτοσμίκρυνση δημοσιεύεται με την παρούσα απόφαση.

Ο καθορισμός των ορίων γίνεται:

α) για το τμήμα του χειμάρρου ανατολικά της Κ.Μ. 536 Γαιών Καρδάμαινας που ονομάζεται «Γουρνιάτης» και έχει μήκος 365,00μ. με αρχή τα σημεία 1 (Χ = 777.623,658 και Ψ = 4072.250,295) και 2 (Χ = 777.709,596 και Ψ = 4.072.256,011) και τέλος τα σημεία 31 (Χ = 777.550,256 Ψ = 4.072.519,758) και 48 = 777.600,448 Ψ = 4.072.500,692) (Σύστημα αναφοράς ΕΓΣΑ '87) και

β) για το τμήμα του χειμάρρου δυτικά της Κ.Μ. 536 Γαιών Καρδάμαινας που είναι ανώνυμο και έχει μήκος 254,00μ. με αρχή τα σημεία 33 (Χ = 777.294,790 και Ψ = 4072.208,944) και 50 (Χ = 777.335,477 και Ψ = 4.072.223,314) και τέλος τα σημεία 47 (Χ = 777.200,690 Ψ = 4.072.357,185) και 72(Χ =777.203,921 Ψ = 4.072.363,060) (Σύστημα αναφοράς ΕΓΣΑ '87)


Η ισχύς της παρούσας αρχίζει από την δημοσίευση της στην Εφημερίδα της Κυβέρνησης.


Η παρούσα απόφαση να δημοσιευθεί στην Εφημερίδα της Κυβερνήσεως.

Ρόδος, 21 Σεπτεμβρίου 2007

Με εντολή Γενικού Γραμματέα Περιφέρειας
Ο Προϊστάμενος

ΝΙΚΟΛΑΟΣ ΦΑΡΜΑΚΙΔΗΣ

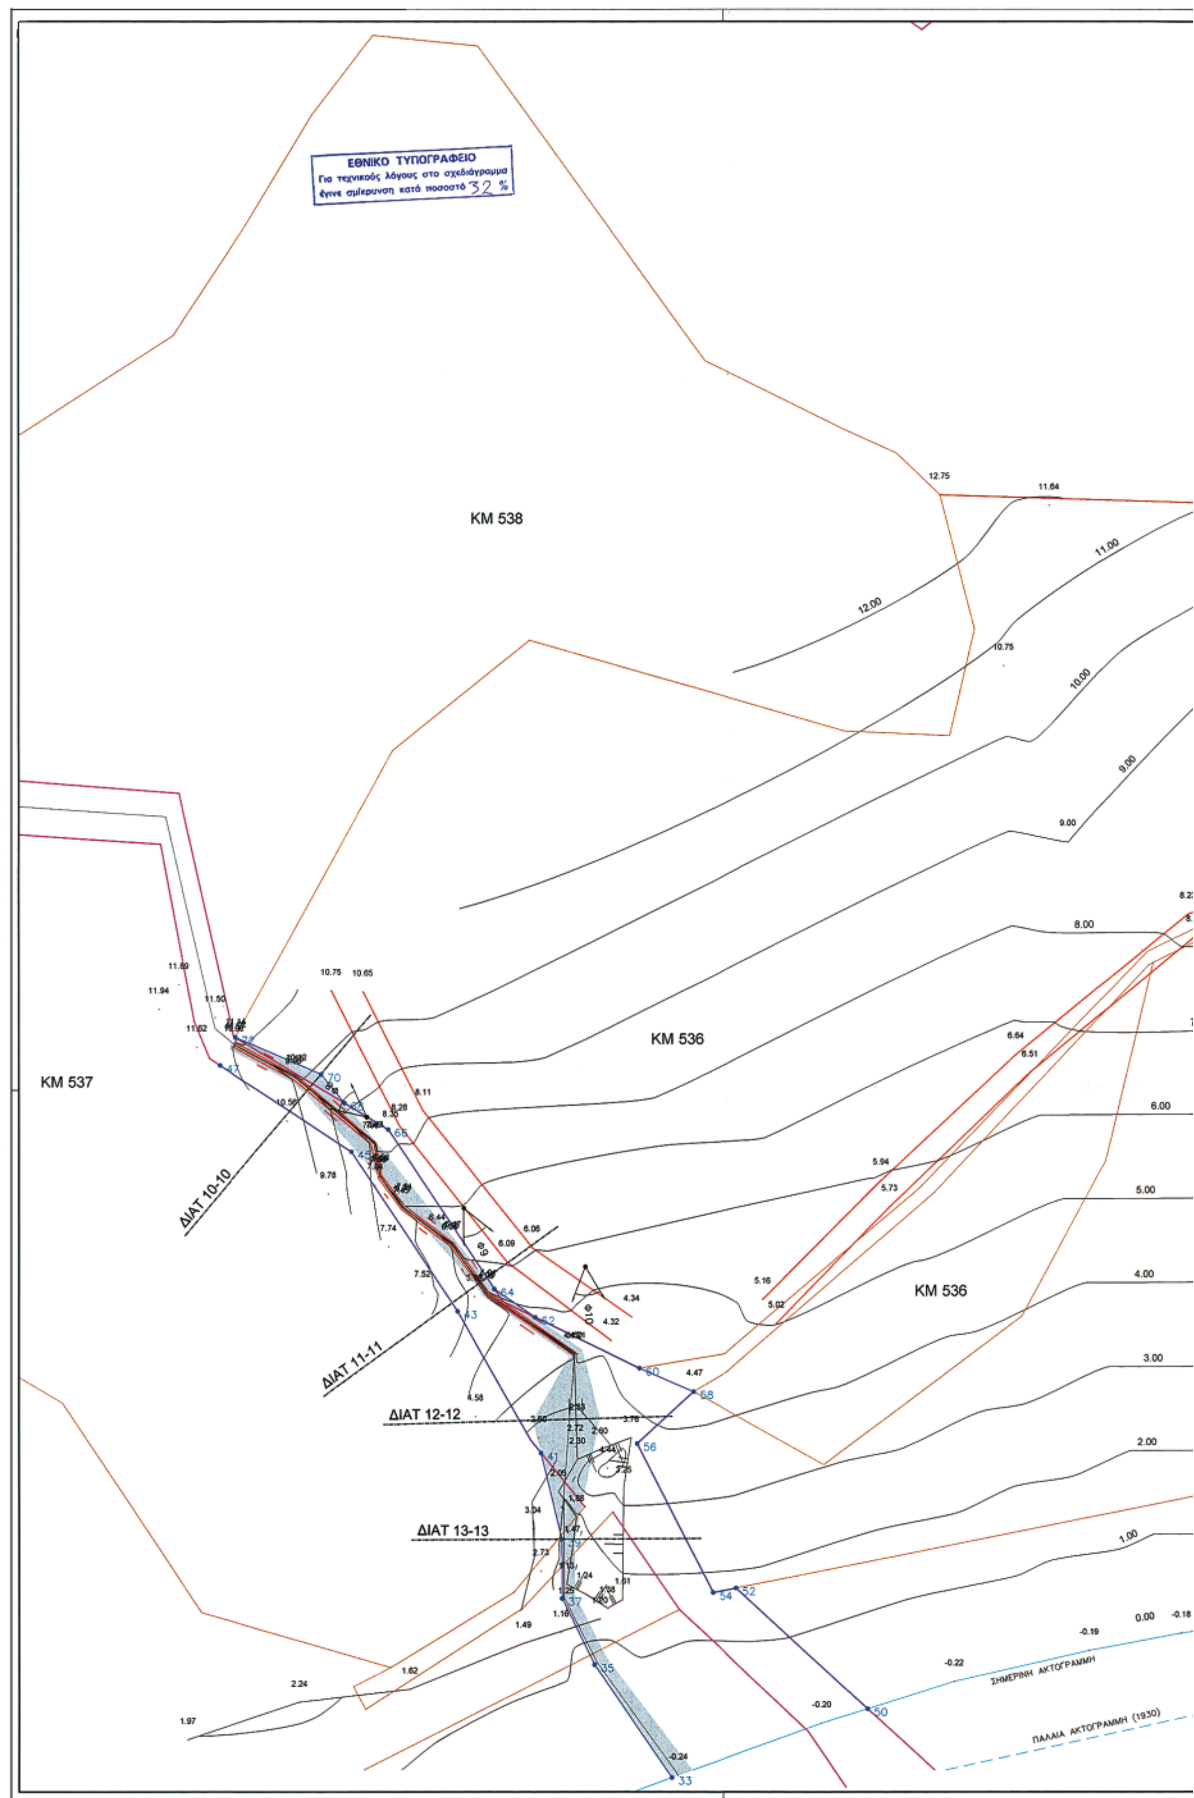
ΕΘΝΙΚΟ ΤΥΠΟΓΡΑΦΕΙΟ
Για τεχνικούς λόγους στο σχεδιάγραμμα έγινε σμίκρυνση κατά ποσοστό 32 %
KM 538
KM 537
KM 536
KM 536
ΔΙΑΤ 10-10
ΔΙΑΤ 11-11
ΔΙΑΤ 12-12
ΔΙΑΤ 13-13
ΣΗΜΕΡΙΝΗ ΑΚΤΟΓΡΑΜΜΗ
ΠΑΛΑΙΑ ΑΚΤΟΓΡΑΜΜΗ (1930)

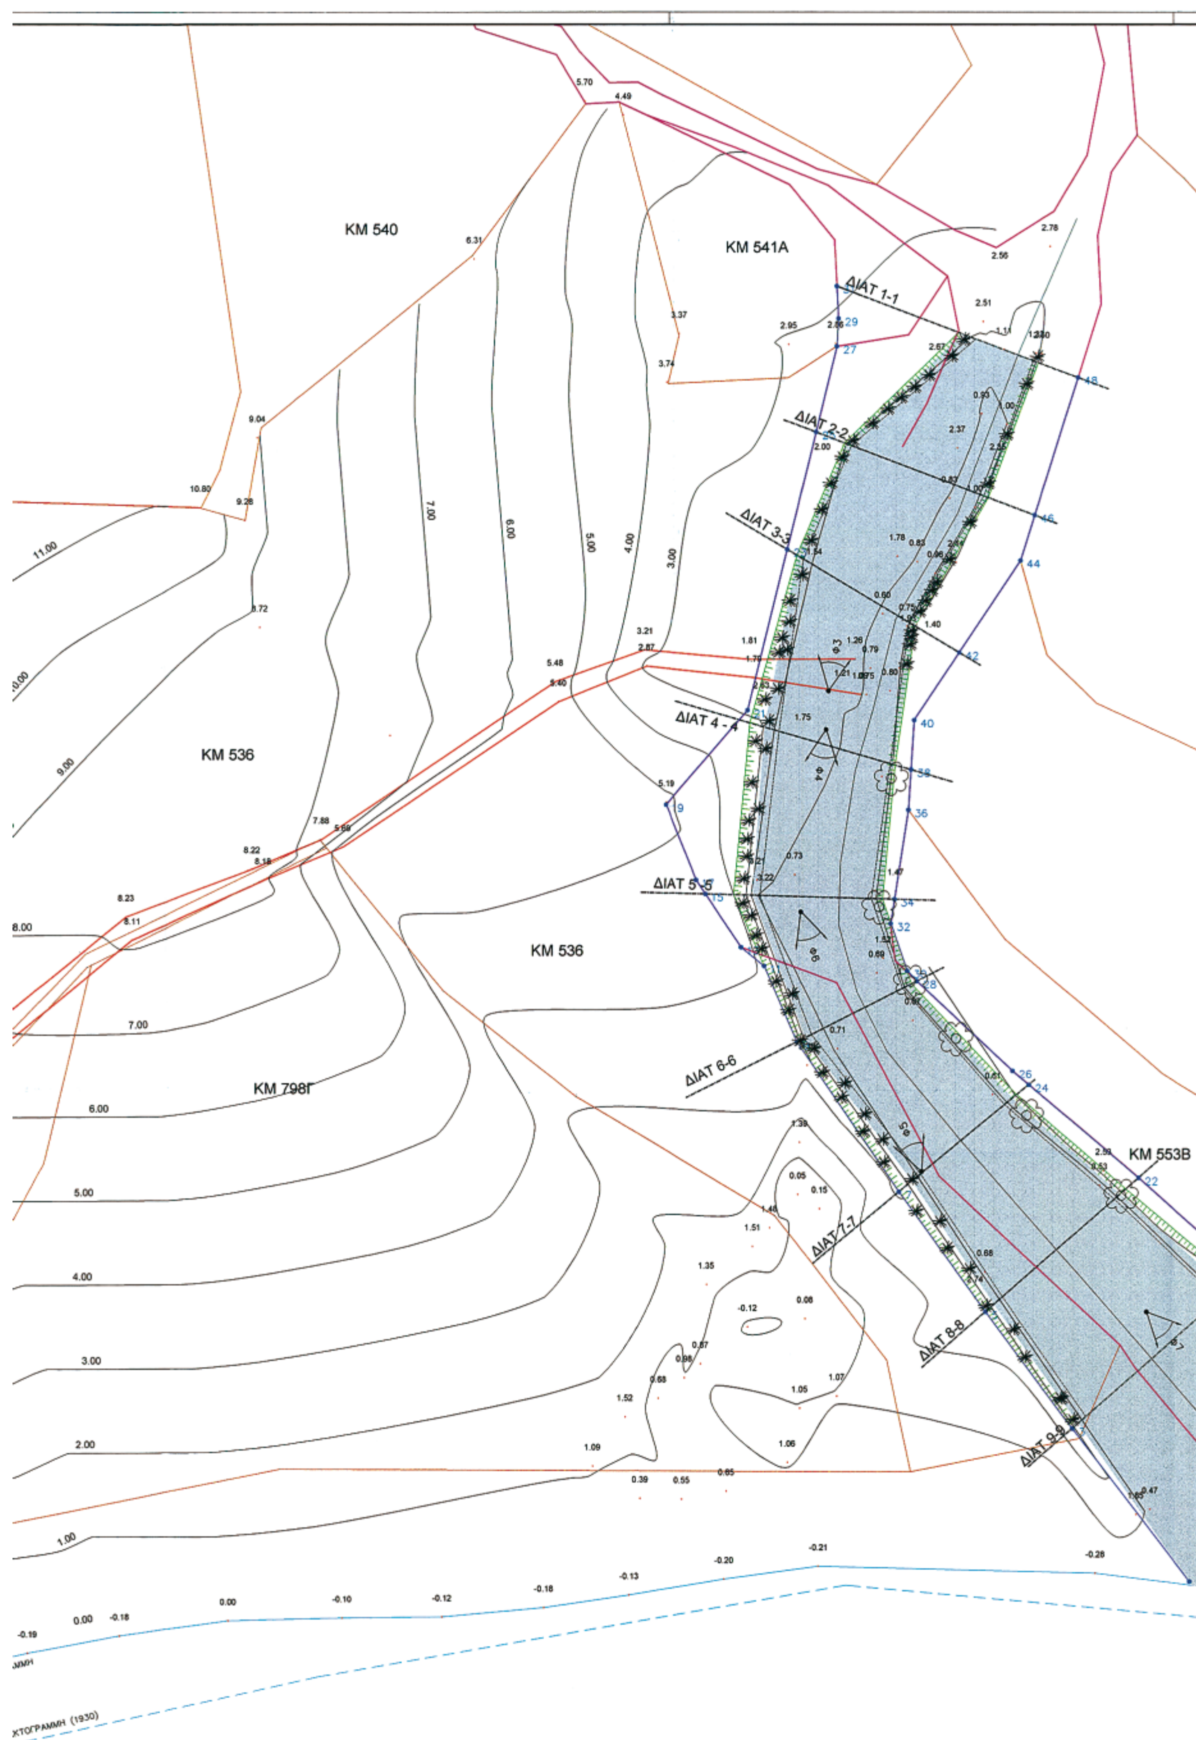

ΚΜ 540
ΚΜ 541Α
ΚΜ 536
ΚΜ 536
ΚΜ 798Γ
ΚΜ 553Β
ΔΙΑΤ 1-1
ΔΙΑΤ 2-2
ΔΙΑΤ 3-3
ΔΙΑΤ 4 - 4
ΔΙΑΤ 5-5
ΔΙΑΤ 6-6
ΔΙΑΤ 7-7
ΔΙΑΤ 8-8
ΔΙΑΤ 9-9

KM 552

KM 553B

KM 553B

ΔΙΑΤ. 9-9

ΣΥΝΤΕΤΑΓΜΕΝΕΣ ΚΟΡΥΦΩΝ ΟΡΙΩΝ ΧΕΙΜΑΡΡΟΥ
Σύστημα Αναφοράς ΕΓΣΑ 87

Α/Α	Χ	Ψ
1	777623,658	4072250,295
2	777709,596	4072256,011
3	777599,248	4072282,121
4	777699,123	4072281,892
5	777581,230	4072306,418
6	777686,188	4072306,404
7	777563,177	4072331,330
8	777680,931	4072296,170
9	777541,874	4072362,554
10	777671,102	4072287,307
11	777535,147	4072378,369
12	777663,194	4072291,077
13	777530,360	4072382,264
14	777651,445	4072300,755
15	777522,944	4072393,378
16	777642,277	4072310,244
17	777520,997	4072396,297
18	777636,467	4072314,710
19	777514,650	4072411,848
20	777626,211	4072322,592
21	777531,698	4072431,457
22	777612,994	4072334,232
23	777539,889	4072464,893
24	777590,237	4072353,670
25	777545,876	4072489,330
26	777586,853	4072356,556
27	777550,256	4072507,206
28	777566,954	4072375,231
29	777550,605	4072512,999
30	777564,924	4072377,371
31	777550,256	4072519,758
32	777561,497	4072387,204
33	777294,790	4072208,944
34	777562,288	4072392,286

Α/Α	Χ	Ψ
35	777278,591	4072232,447
36	777565,171	4072410,790
37	777271,857	4072246,247
38	777565,717	4072419,136
39	777271,768	4072258,546
40	777566,379	4072429,417
41	777267,482	4072276,480
42	777575,780	4072443,473
43	777250,148	4072305,956
44	777588,535	4072462,545
45	777228,063	4072339,104
46	777591,489	4072472,004
47	777200,690	4072357,185
48	777600,448	4072500,692
50	777335,477	4072223,314
52	777308,167	4072248,419
54	777303,251	4072247,440
56	777287,556	4072278,453
58	777299,238	4072289,261
60	777288,034	4072294,118
62	777266,289	4072304,704
64	777257,813	4072310,576
66	777235,708	4072343,751
68	777226,575	4072349,299
70	777221,733	4072355,309
72	777203,921	4072363,060

ΥΠΟΜΝΗΜΑ

- ΥΔΡΑΥΛΙΚΟ ΠΛΑΤΟΣ ΧΕΙΜΑΡΡΟΥ
- ΚΤΗΜΑΤΟΛΟΓΙΚΟ ΟΡΙΟ ΧΕΙΜΑΡΡΟΥ
- ΠΡΟΤΕΙΝΟΜΕΝΟ ΟΡΙΟ ΧΕΙΜΑΡΡΟΥ
- Φi ΘΕΣΗ ΛΗΨΕΩΣ ΦΩΤΟΓΡΑΦΙΑΣ i
- ΘΑΜΝΟΣ
- ΕΥΚΑΛΥΠΤΟΣ

ΓΕΩΡΓΙΟΣ Κ. ΔΙΑΚΟΓΕΩΡΓΙΟΥ
ΠΟΛΙΤΙΚΟΣ ΜΗΧΑΝΙΚΟΣ Ε.Μ.Π.
ΟΔΟΣ : 28ης Οκτωβρίου, αρ. 4 – ΡΟΔΟΣ, ΤΚ 85100, τηλ. 2241030858, FAX 2241078050

ΕΡΓΟΔΟΤΗΣ : **ΑΚΤΗ ΧΕΛΟΝΑ Α.Ε.**

ΜΕΛΕΤΗ
ΚΑΘΟΡΙΣΜΟΥ ΟΡΙΩΝ ΧΕΙΜΑΡΡΟΥ
ΕΚΑΤΕΡΩΘΕΝ ΤΗΣ ΜΕΡΙΔΑΣ 536
ΓΑΙΩΝ ΚΑΡΔΑΜΑΙΝΑΣ ΚΩ

ΤΙΤΛΟΣ ΣΧΕΔΙΟΥ :	Οριζοντιογραφία χειμάρρου Προτεινόμενα όρια χειμάρρου	ΑΡ. ΣΧΕΔΙΟΥ Υ167.5
ΟΝΟΜΑ ΑΡΧΕΙΟΥ / ΗΜΕΡΟΜ. ΕΓΓΡΑΦΗΣ	Υ167–05–ΠΡΟΤΕΙΝΟΜΕΝΑ ΟΡΙΑ–05.DWG 21/7/2005 2:22:13 μμ	ΚΛΙΜΑΚΑ 1:500
ΣΥΝΤΑΧΘΗΚΕ ΑΠΟ :	Τσούνου Πηνελόπη Δαυίδ Γερασκλή (ως προς το υπόβαθρο)	
ΜΕΛΕΤΗΘΗΚΕ ΑΠΟ :	Γεώρ. Διακογεωργίου	ΗΜΕΡΟΜΗΝΙΑ : Ιούνιος 2006

ΘΕΩΡΗΣΗ ΥΠΗΡΕΣΙΑΣ :

ΕΘΕΩΡΗΘΗ
ΑΡ. ΠΡΑΞΗΣ 961/31.09.07
Ο ΠΡΟΙΣΤΑΜΕΝΟΣ
Ν. ΦΑΡΜΑΚΙΔΗΣ

ΕΛΕΓΧΘΗΚΕ

ΔΙΕΥΘΥΝΣΗ ΤΕΧΝΙΚΩΝ ΥΠΗΡΕΣΙΩΝ
ΤΜΗΜΑ ΚΑΤΑΣΚΕΥΩΝ & ΤΕΧΝΙΚΩΝ ΕΡΓΩΝ
ΕΛΕΓΧΘΗΚΕ
Ρόδος 31-5-07 Ρόδος 11/6/07

22/6/07

ΘΕΩΡΗΘΗΚΕ
Ο ΠΡΟΪΣΤΑΜΕΝΟΣ ΤΗΣ Δ/ΝΣΗΣ ΔΗΜΟΣΙΩΝ ΕΡΓΩΝ

ΡΟΔΟΣ, ΙΟΥΝΙΟΣ 2006

ΑΠΟ ΤΟ ΕΘΝΙΚΟ ΤΥΠΟΓΡΑΦΕΙΟ
ΚΑΠΟΔΙΣΤΡΙΟΥ 34 * ΑΘΗΝΑ 104 32 * ΤΗΛ. 210 52 79 000 * FAX 210 52 21 004
ΗΛΕΚΤΡΟΝΙΚΗ ΔΙΕΥΘΥΝΣΗ: http://www.et.gr – e-mail: webmaster.et@et.gr

04005302410070008